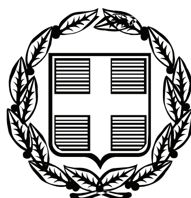


ΕΦΗΜΕΡΙΣ ΤΗΣ ΚΥΒΕΡΝΗΣΕΩΣ
ΤΗΣ ΕΛΛΗΝΙΚΗΣ ΔΗΜΟΚΡΑΤΙΑΣ

ΤΕΥΧΟΣ ΑΝΑΓΚΑΣΤΙΚΩΝ ΑΠΑΛΛΟΤΡΙΩΣΕΩΝ ΚΑΙ ΠΟΛΕΟΔΟΜΙΚΩΝ ΘΕΜΑΤΩΝ **Αρ. Φύλλου 71**

9 Μαρτίου 2012

ΑΠΟΦΑΣΕΙΣ

Αριθμ. 1038

Έγκριση της αριθμ. 81/2011 απόφασης της Λιμενικής Επιτροπής του Λιμενικού Ταμείου Λακωνίας «Περί καθορισμού χώρου που εξομοιώνεται με ζώνη λιμένα στο αλιευτικό καταφύγιο της Τ.Κ. Ελαίας της Δ.Ε. Μολάων του Δήμου Μονεμβασιάς του Ν. Λακωνίας».

Ο ΓΕΝΙΚΟΣ ΓΡΑΜΜΑΤΕΑΣ
ΑΠΟΚΕΝΤΡΩΜΕΝΗΣ ΔΙΟΙΚΗΣΗΣ
ΠΕΛΟΠΟΝΝΗΣΟΥ, ΔΥΤΙΚΗΣ ΕΛΛΑΔΑΣ ΚΑΙ ΙΟΝΙΟΥ

Έχοντας υπόψη:

1. Τις διατάξεις των Νόμων 2240/1994, 2307/1995, 2386/1996 και 2503/1997.

2. Το από 14/19-1-1939 Β.Δ/γμα «Περί κωδικοποιήσεως των περί λιμενικών ταμείων κειμένων διατάξεων».

3. Τις διατάξεις του άρθρου 28 του Ν.2971/2001 (ΦΕΚ 285/Α/01) «Περί Αιγιαλού, παραλίας και άλλων διατάξεων» όπως ισχύει.

4. Τις διατάξεις της αριθμ. 1028241Π.Ε./2729 Π.Ε./Β0010/13-4-2005 κοινή υπουργική απόφαση (ΦΕΚ 547/Β/05) «Καθορισμός Χώρων που εξομοιώνονται με Ζώνη Λιμένα».

5. Τις διατάξεις του Ν.3852/2010 (ΦΕΚ 87/τ.Α΄/7-6-2010) «Νέα Αρχιτεκτονική της Αυτοδιοίκησης και της Αποκεντρωμένης Διοίκησης - Πρόγραμμα Καλλικράτης».

6. Τις διατάξεις του Π.Δ. 139/2010 (ΦΕΚ 232/τ.Α΄/27-12-2010) «Οργανισμός της Αποκεντρωμένης Διοίκησης Πελοποννήσου, Δυτικής Ελλάδας και Ιονίου».

7. Το από 22-11-2011 συνταγμένο και θεωρημένο τοπογραφικό διάγραμμα του Λιμενικού Ταμείου Ν. Λακωνίας «Μελέτη Αλιευτικού Καταφυγίου στην Τ.Κ. Ελαίας της Δ.Ε. Μολάων».

8. Την αριθμ. 81/2011 απόφαση της Λιμενικής Επιτροπής του Λιμενικού Ταμείου Λακωνίας «Περί καθορισμού χώρου που εξομοιώνεται με ζώνη λιμένα στο αλιευτικό καταφύγιο της Τ.Κ. Ελαίας της Δ.Ε. Μολάων του Δήμου Μονεμβασιάς του Ν. Λακωνίας».

9. Την αριθμ. 1169516/5841 π.ε./Β0010/1-2-2012 θετική γνωμοδότηση για το θέμα του Υπουργείου Οικονομικών.

10. Την αριθμ. 8116.2/01/12/16-1-2012 θετική γνωμοδότηση για το θέμα του Υπουργείου Ανάπτυξης Ανταγωνιστικότητας και Ναυτιλίας, αποφασίζουμε:

Εγκρίνουμε την αριθμ. 81/2011 απόφαση της Λιμενικής Επιτροπής του Λιμενικού Ταμείου Λακωνίας «Περί καθορισμού χώρου που εξομοιώνεται με ζώνη λιμένα στο αλιευτικό καταφύγιο της Τ.Κ. Ελαίας της Δ.Ε. Μολάων του Δήμου Μονεμβασιάς του Ν. Λακωνίας.

Η απόφαση αυτή μαζί με την εγκρινόμενη απόφαση της Λιμενικής Επιτροπής του Λιμενικού Ταμείου Λακωνίας και το σχετικό τοπογραφικό διάγραμμα που τη συνοδεύει, να δημοσιευθούν στην Εφημερίδα της Κυβερνήσεως.

Τρίπολη, 21 Φεβρουαρίου 2012

Ο Γενικός Γραμματέας
Αποκεντρωμένης Διοίκησης
ΑΝΑΣΤΑΣΙΟΣ ΑΠΟΣΤΟΛΟΠΟΥΛΟΣ

Λιμενική Επιτροπή Λακωνίας

Αριθμός Μελών κατά Νόμο: 9
Πράξη: 81/2011
Πρόεδρος: Μουρκόγιαννης Σπ. (απών)
Αντιπρόεδρος: Σταμπουλής Χρ.
Μέλη:
Παρόντα: Καράμπελας Γεώργιος, Τζεφεράκος Ιωάννης, Κατσαφούρος Γεώργιος, Μπογέας Παναγιώτης, Σταματίου- Δερτιλή Βασιλική αναπληρώτρια του Γιαννακάκου Βασιλείου, Ροζάκη Σοφία
Απόντα: Σαμπατάκος Γεώργιος.

Γύθειο, σήμερα στις 23 Νοεμβρίου 2011, ημέρα Τετάρτη και ώρα 18:00, η Λιμενική Επιτροπή Λακωνίας συγκεντρώθηκε στο εδώ γραφείο της, ύστερα από την αριθμ. 297/21.11.2011 πρόσκληση του Προέδρου της Μουρκόγιαννη Σπύρου.

Η Επιτροπή βρέθηκε σε απαρτία παρουσία των Μελών που υπογράφουν και ο Προεδρεύων Αντιπρόεδρος, φέρνει για συζήτηση το θέμα της πρόσκλησης.

Για την «Έγκριση προώθησης διαδικασιών για την εξομοίωση σε Ζώνη Λιμένα του Αλιευτικού καταφυγίου στην Τ. Κ. Ελαίας της Δ. Ε. Μολάων του Δήμου Μονεμβασίας Λακωνίας».

Ο Προεδρεύων Αντιπρόεδρος είπε τα εξής:

Θέτω υπόψη των μελών της Λιμενικής Επιτροπής Λακωνίας τα κάτωθι.

1. -Τις διατάξεις του άρθρου 8 παρ. 1 του Ν. 2971/01 «Αιγιαλός και παραλία και άλλες διατάξεις» ΦΕΚ 285/19/12/2001».

2. -Το Ν.2575/1978.

3 -Το από 14/19.1.39 Β.Δ/«Περί κωδικοποιήσεως των περί Λιμενικών Ταμείων κειμένων διατάξεων».

4. -Την με αριθμ. 1028241π.ε./2729π.ε./Β0010(ΦΕΚ 547/β/22.4.2005) κοινή υπουργική απόφαση «Καθορισμός χώρων που εξομοιώνονται με Ζώνη Λιμένα».

5. -Το αριθμ. 8216/53/08/12.5.2008 έγγραφο του ΥΕΝΑ-ΝΠ/Δ/νση Λιμ. υποδομών.

6. -Την αριθμ. 42/08 απόφαση της Λιμενικής Επιτροπής του Λιμενικού Ταμείου Λακωνίας.

7. -Την αριθμ. 08/10 απόφαση της Λιμενικής Επιτροπής του Λιμενικού Ταμείου Λακωνίας.

8. -Την αριθμ. 46/2010 απόφαση της Λιμενικής Επιτροπής του Λιμενικού Ταμείου Λακωνίας με την οποία ενέκρινε την οριοθέτηση χώρου εξομοιουμένου με ζώνη λιμένα για την κατασκευή του έργου «Αλιευτικό καταφύγιο στο Δ.Δ. Ελαίας του Δ. Μολάων Ν. Λακωνίας και την αποστολή αυτής στα αρμόδια Υπουργεία για την σχετική γνωμοδότηση τους».

9 -Το αριθμ. 229/23.8.2011 έγγραφο της υπηρεσίας μας προς την Αποκεντρωμένη Δ/ση Πελοποννήσου, Δυτ. Ελλάδας και Ιονίου/Τμήμα Τοπ. Αυτ/σης και ΝΠΔΔ για την έκδοση Απόφασης «Περί καθορισμού χώρου που εξομοιώνεται με ζώνη λιμένα στο αλιευτικό καταφύγιο ΔΔ Ελαίας του Δήμου Μολάων Νομού Λακωνίας». (Σήμερα Τ.Κ. Ελαίας της ΔΕ Μολάων Δήμου Μονεμβασίας Λακωνίας).

10. -Το αριθμ. 6879/29.9.2011 έγγραφο της Αποκεντρωμένης Διοίκησης Πελοποννήσου Δυτ. Ελλάδας και Ιονίου/Τμήμα Τοπ. Αυτ/σης ΑΝΠΔΔ με το οποίο μας γνωρίζει ότι ύστερα από την σχετική αλληλογραφία και ιδίως από το αριθμ. 153547/6602/Β0010/ 14.12.2010 έγγραφο του υπουργείου Οικονομικών το εν λόγω θέμα θα πρέπει να αντιμετωπισθεί από την υπηρεσία μας εξ' υπαρχής.

11. -Το γεγονός ότι έχει εγκριθεί η μελέτη επέκτασης του λιμενοβραχίονα του εν λόγω αλιευτικού καταφυγίου από την Ε.Σ.Α.Λ.

12. -Το Π Δ.390/93 (ΦΕΚ α 165793) «Συγχώνευση Λιμενικών Ταμείων σε επίπεδο Νομού με το οποίο τα Λιμενικά Ταμεία Γυθείου, Νεάπολης και Μονεμβάσιας συγχωνεύτηκαν σε ένα με το όνομα Λιμενικό Ταμείο Λακωνίας όπως τροποποιήθηκε ΠΔ. 248/24.11.05 (ΦΕΚ Τα΄ 299//8.12.2005) «Μεταφορά αρμοδιοτήτων του Λιμ. Ταμείου Ν. Λακωνίας στους Δήμους Βοιών, Ασωπού, Μονεμβασίας και Ζάρακα και σύσταση Διαδημοτικού Λιμενικού Ταμείου» και

Παρακαλώ για τη δική σας απόφαση, για να προωθηθούν όλες οι απαραίτητες διαδικασίες σύμφωνα με την κείμενη Νομοθεσία για την εξομοίωση σε Ζώνη Λιμένα του Αλιευτικού Καταφυγίου στην Τ.Κ. Ελαίας της Δ.Ε. Μολάων Δήμου Μονεμβασίας Λακωνίας.

Η εξομοίωση θα γίνει βάσει του άρθρου 28 του Ν.2971/2001 και τη διαδικασία που προβλέπει η ανωτέρω αναφερόμενη κοινή υπουργική απόφαση υπ'αριθμ. 1028241 π.ε./2729 π.ε./Β0010/13.4.2005 περί καθορισμού χώρων που εξομοιώνονται με Ζώνη Λιμένα.

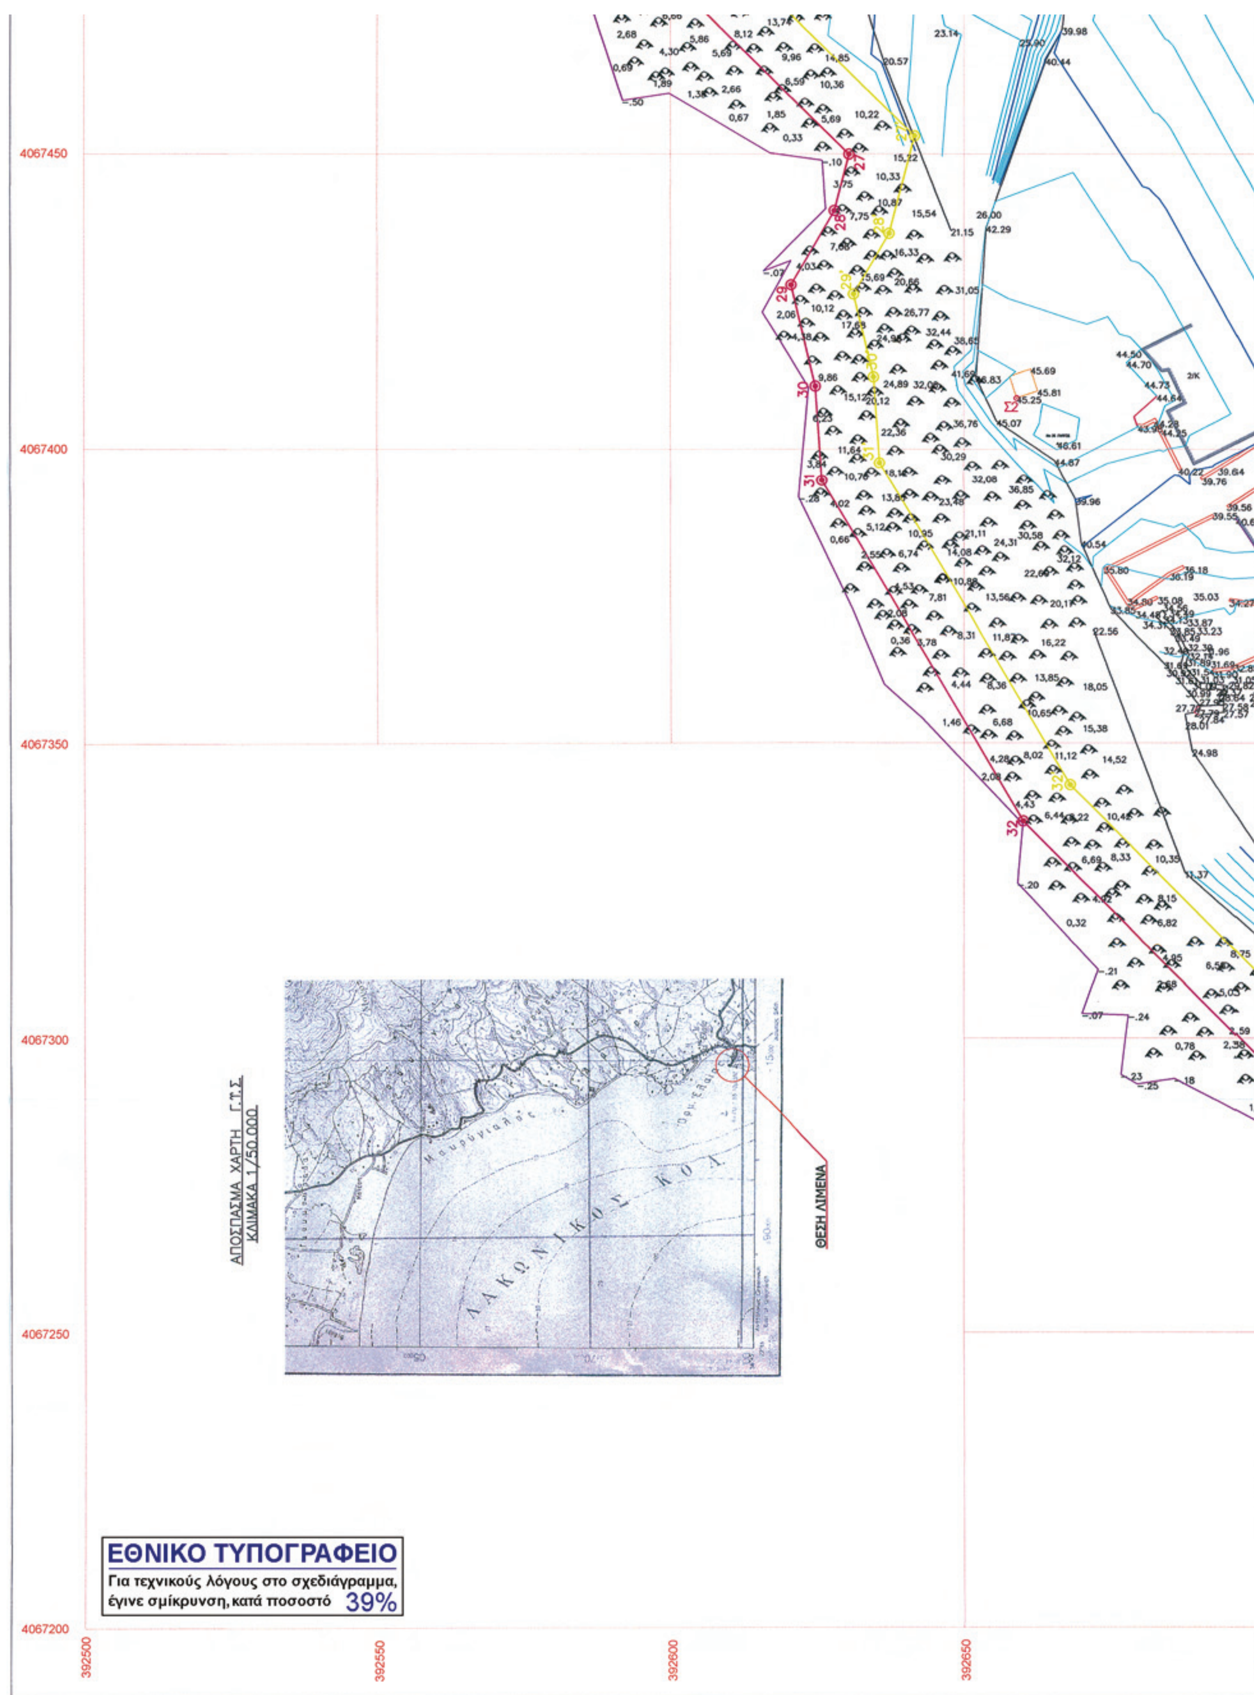
Ύστερα από αυτά που είπε ο Πρόεδρος, τα Μέλη αφού συσκέφθηκαν και έχοντα υπόψη τους όλα τα ανωτέρω καθώς και τις διατάξεις του από 14/19.1.39 ΒΔ. «Περί κωδικοποιήσεως των περί Λιμενικών Ταμείων κειμένων διατάξεων», αποφασίζουν:

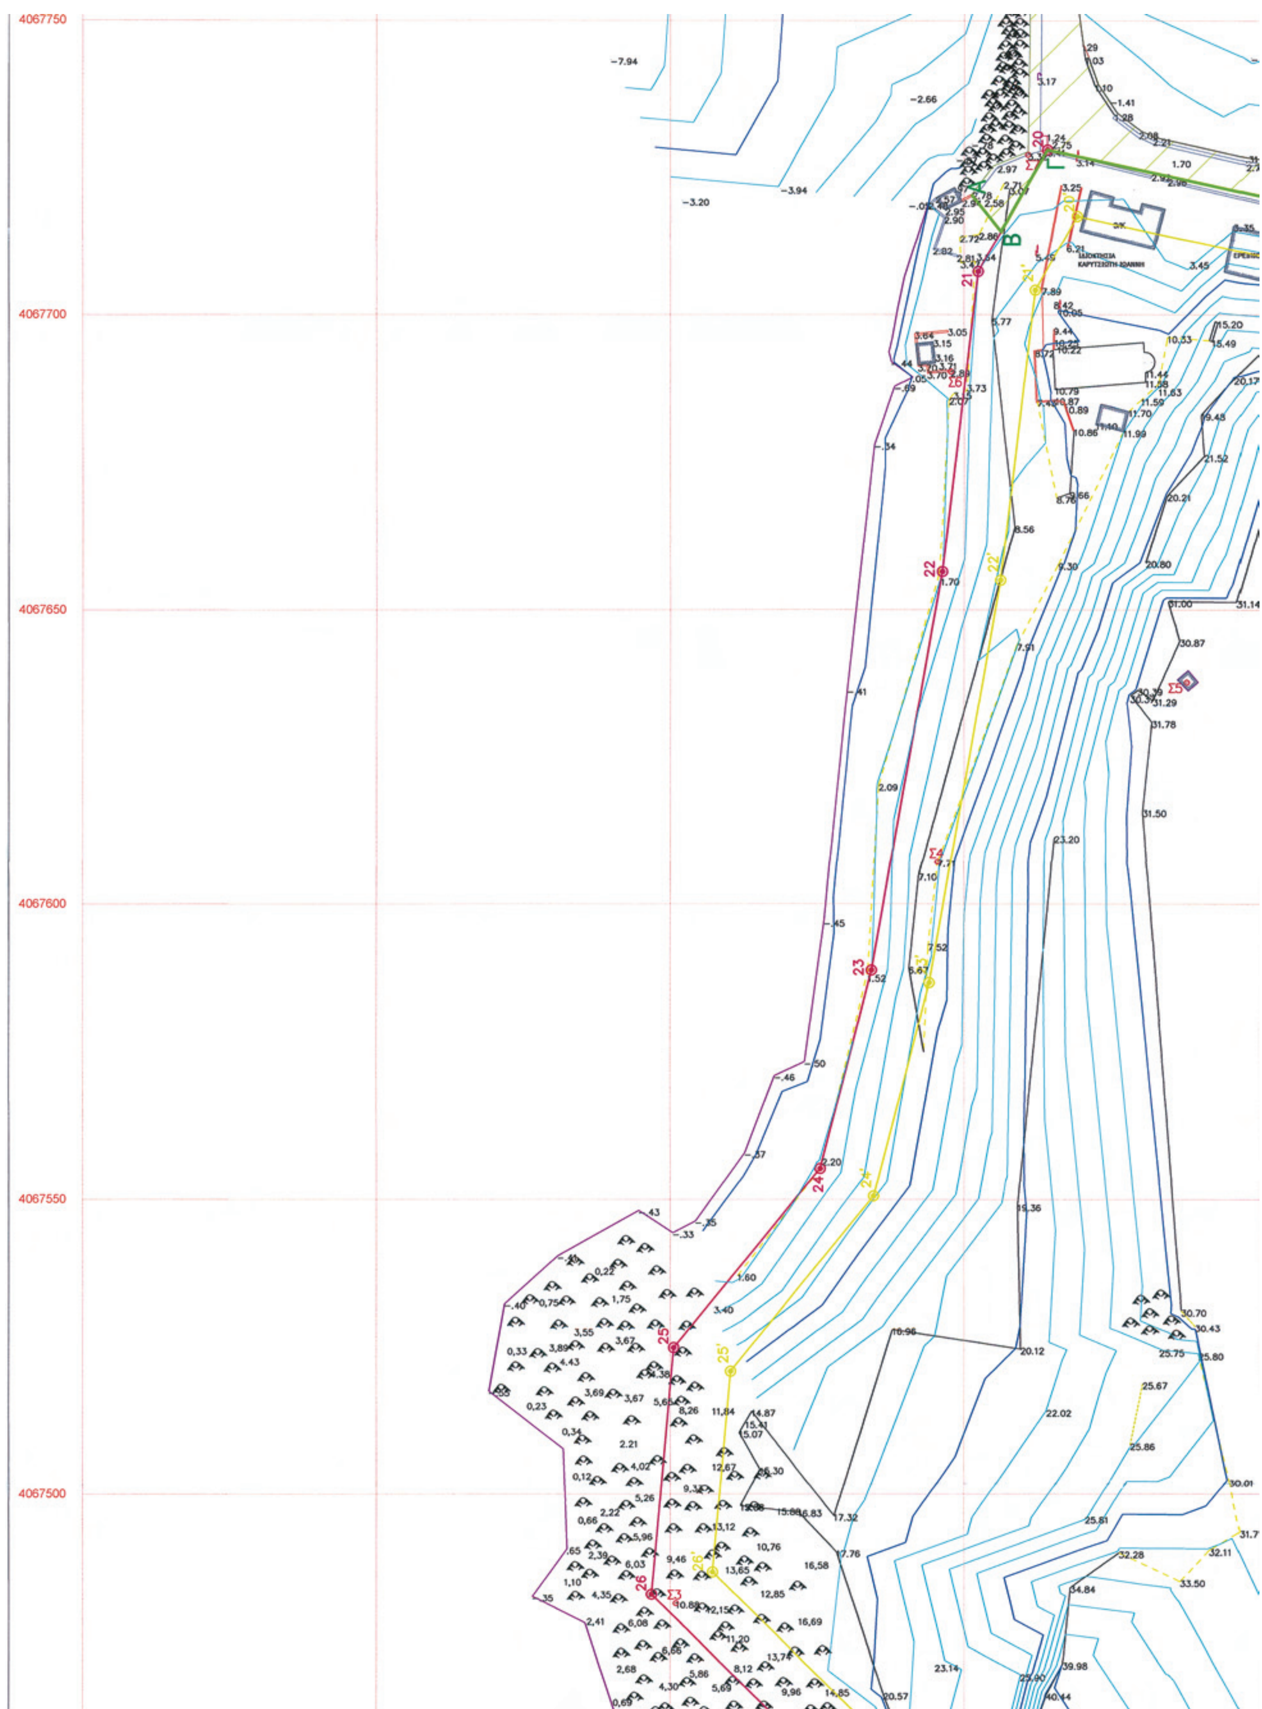
Ομόφωνα Εγκρίνουν όπως το Λιμενικό Ταμείο Λακωνίας προωθήσει όλες τις απαραίτητες διαδικασίες σύμφωνα με την κείμενη νομοθεσία για την εξομοίωση σε ζώνη Λιμένα του Αλιευτικού καταφυγίου στην Τ.Κ Ελαίας της Δ.Ε. Μολάων του Δήμου Μονεμβασίας Λακωνίας όπως αυτή η θέση εικονίζεται με στοιχεία Α, Β, Γ, Δ, Ε, Ζ στο προς 1:500 τοπογραφικό διάγραμμα που συντάχθηκε από την «ΕΥΡΩΤΕΧΝΙΚΗ» Σύμβουλοι Μηχανικοί Ε.Βενιζέλου 48, Ν. Σμύρνη, τον Απρίλιο του έτους 2009 και θεωρήθηκε από την Περιφέρεια Πελοποννήσου Δ.Τ.Υ και ΠΕ Δ. Σπάρτης στις 22.11.2011 από τον Προϊστάμενο Μπεζεριάνο Νικόλαο που περιέχει πλήρη και σαφή αιτιολογία οριοθέτησης, καθώς η εν λόγω περιοχή είναι περιοχή δικαιοδοσίας του, σύμφωνα με το Π.Δ.390/93 9ΦΕΚ 165 Α΄/27.9.1993.

Η παραπάνω εξομοίωση εγκρίνεται με σκοπό να γίνει στη συγκεκριμένη θέση στη Τ.Κ. Ελαίας της ΔΕ. Μολάων Δήμου Μονεμβασίας Λακωνίας αλιευτικό καταφύγιο.

Έγινε αποφασίστηκε και υπογράφηκε την ίδια ημέρα.

Η Λιμενική Επιτροπή
Ο Προεδρεύων Αντιπρόεδρος
ΧΡ. ΣΤΑΜΠΟΥΛΗΣ
Τα Μέλη
ΚΑΡΑΜΠΕΛΑΣ ΓΕΩΡΓΙΟΣ - ΤΖΕΦΕΡΑΚΟΣ ΙΩΑΝΝΗΣ
ΚΑΤΣΑΦΟΥΡΟΣ ΓΕΩΡΓΙΟΣ - ΜΠΟΓΕΑΣ ΠΑΝΑΓΙΩΤΗΣ
ΣΤΑΜΑΤΙΟΥ-ΔΕΡΤΙΛΗ ΒΑΣΙΛΙΚΗ
(ΑΝΑΠΛΗΡΩΤΡΙΑ ΤΟΥ
ΓΙΑΝΝΑΚΑΚΟΥ ΒΑΣΙΛΕΙΟΥ) - ΡΟΖΑΚΗ ΣΟΦΙΑ


4067450
4067400
4067350
4067300
4067250
4067200
392500
392550
392600
392650
ΑΠΟΣΠΑΣΜΑ ΧΑΡΤΗ Γ.Υ.Σ.
ΚΛΙΜΑΚΑ 1/50.000
ΘΕΣΗ ΛΙΜΕΝΑ
ΛΑΚΩΝΙΚΟΣ ΚΟΛ.
ΕΘΝΙΚΟ ΤΥΠΟΓΡΑΦΕΙΟ
Για τεχνικούς λόγους στο σχεδιάγραμμα, έγινε σμίκρυνση, κατά ποσοστό 39%


4067750
4067700
4067650
4067600
4067550
4067500
20
21
22
23
24
25
26
20'
21'
22'
23'
24'
25'
26'
Σ3
Σ4
Σ5
Σ6
A
B
Γ

ΣΥΜΒΟΛΙΣΜΟΙ

ΤΡΙΓΩΝΟΜΕΤΡΙΚΟ ΣΗΜΕΙΟ Γ.Υ.Σ

ΚΟΡΥΦΗ ΚΥΡΙΑΣ ΟΔΕΥΣΗΣ

ΙΣΟΥΨΕΙΣ ΚΑΜΠΥΛΕΣ

ΦΩΤΙΣΤΙΚΟΣ ΣΤΥΛΟΣ

ΔΕΗ

ΦΑΡΟΣ

(κόκκινο) Γραμμή Αιγιαλού
(κίτρινο) Γραμμή Παραλίας
(πράσινο) Γραμμή Προτεινόμενου Ορίου
Χώρου Εξομοιούμενου με Ζώνη Λιμένα

ΣΥΝΤ/ΝΕΣ ΚΟΡΥΦΩΝ ΓΡΑΜΜΗΣ
ΕΞΟΜΟΙΩΣΗΣ ΖΩΝΗ ΛΙΜΕΝΑ

	X	Y
Α	392651,26	4067720,45
Β	392656,30	4067714,19
Γ	392664,18	4067728,11
Δ	392727,54	4067714,20
Ε	392753,99	4067703,15
Ζ	392757,34	4067706,70

4067950

4067850

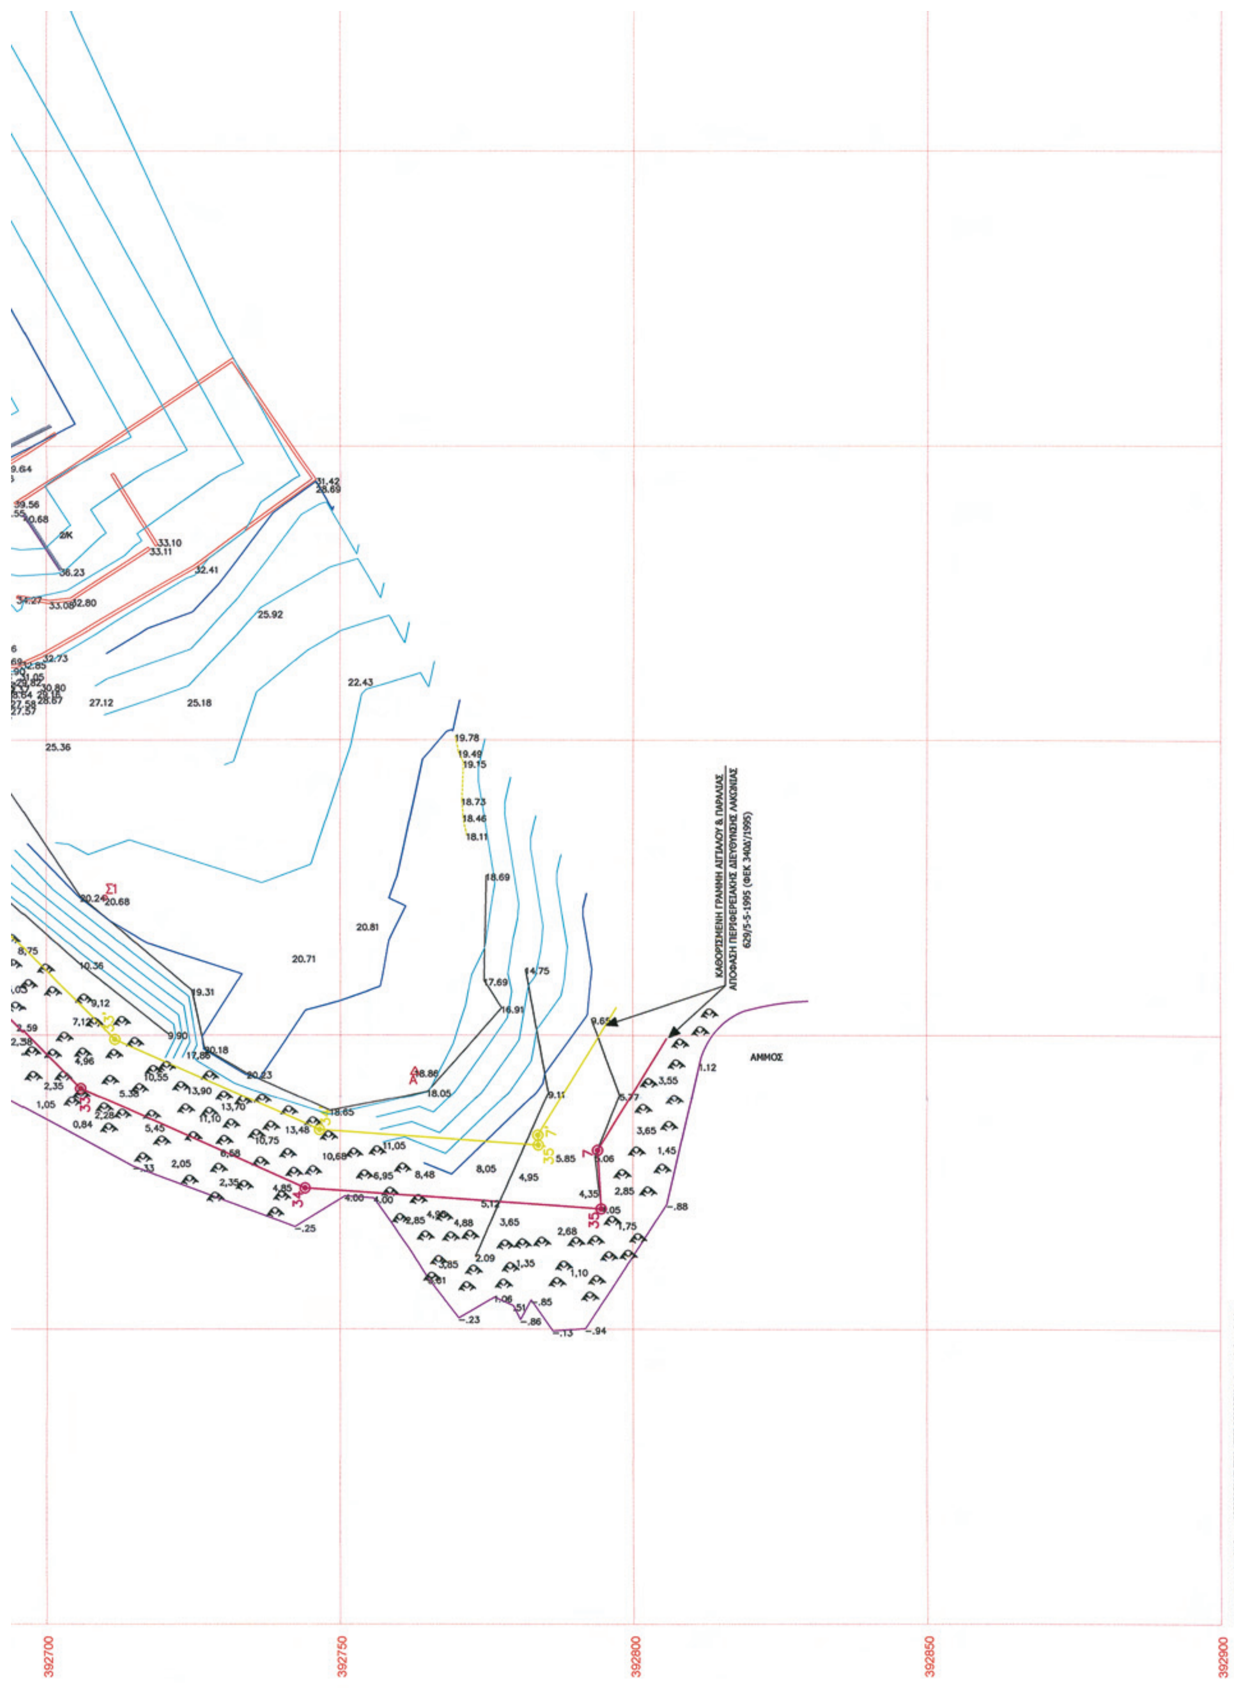
Β
Δ Α
Ν

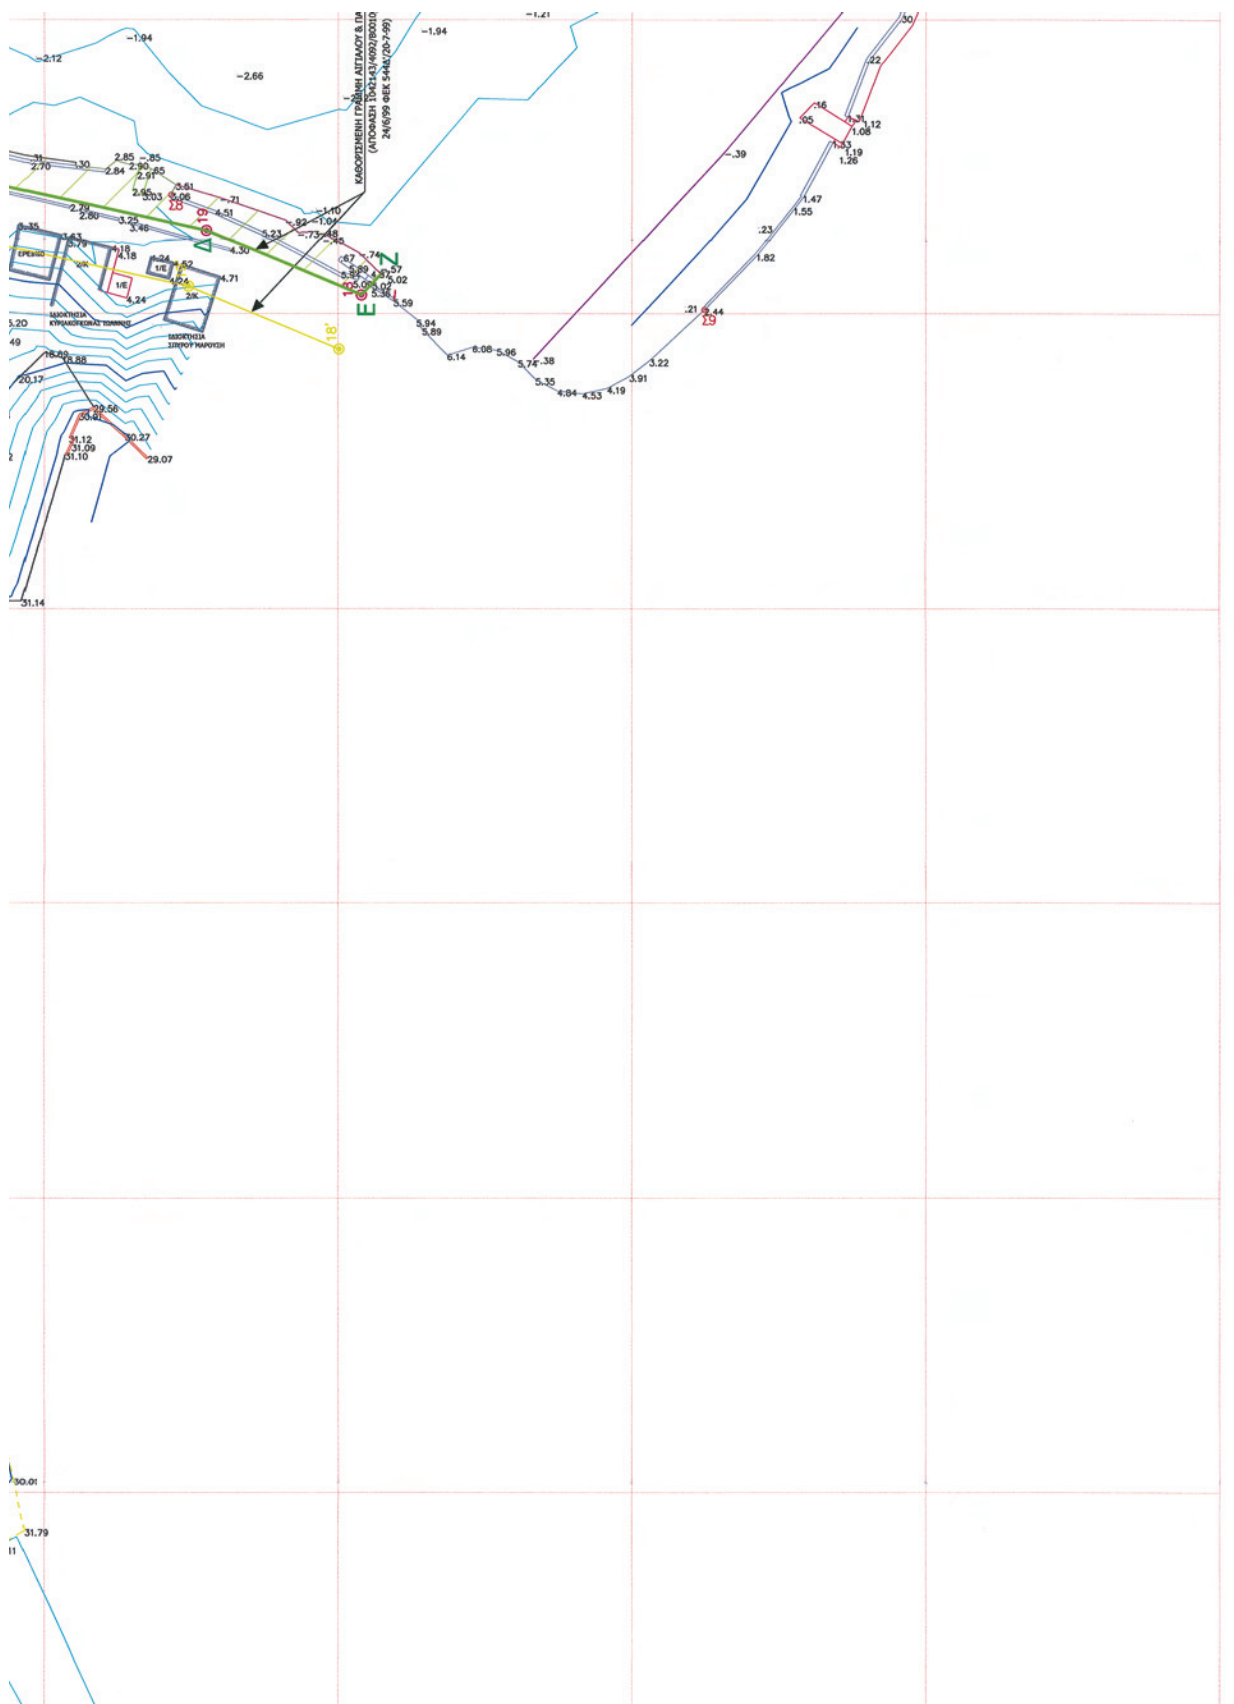
4067850

4067800

4067750

−4.30 −5.40 −5.03 −5.40 −5.76 −5.21 −6.12 −4.85 −3.76 −4.12 −3.21 −3.03 −7.40 −4.67 −2.36 −7.94


ΚΑΘΟΡΙΣΜΕΝΗ ΓΡΑΜΜΗ ΑΙΓΙΑΛΟΥ & ΠΑΡΑΛΙΑΣ
ΑΠΟΦΑΣΗ ΠΕΡΙΦΕΡΕΙΑΚΗΣ ΔΙΕΥΘΥΝΣΗΣ ΛΑΚΩΝΙΑΣ
629/5-5-1995 (ΦΕΚ 340Δ/1995)
ΑΜΜΟΣ
Σ1
392700
392750
392800
392850
392900


ΚΑΘΟΡΙΣΜΕΝΗ ΓΡΑΜΜΗ ΑΙΓΙΑΛΟΥ
24/6/99 ΦΕΚ 544Δ'/20-7-99)
ΙΔΙΟΚΤΗΣΙΑ ΣΠΥΡΟΥ ΜΑΡΟΥΣΗ
Σ8
Σ9
Δ
Ε
Ζ
18'
-2.66
-1.94
2.70
2.84
3.46
4.18
4.24
4.30
4.51
4.71
5.23
5.59
5.94
5.89
6.14
6.08
5.96
5.35
4.84
4.53
4.19
3.91
3.22
1.82
1.55
1.47
1.26
1.19
1.08
1.12
18.88
20.17
29.56
30.27
29.07
31.12
31.09
31.10
31.14
31.79

Z	392757,34	4067706,70

ΕΜΒΑΔΟΝ ΕΞΟΜΟΙΟΥΜΕΝΗΣ ΖΩΝΗΣ = 1.138,47 τ.μ.

No	ΗΜΕΡΟΜ.	ΤΠΟΓΡ.	ΠΕΡΙΓΡΑΦΗ

ΑΝΑΘΕΩΡΗΣΕΙΣ

ΠΕΡΙΦΕΡΕΙΑ ΠΕΛΟΠΟΝΝΗΣΟΤ
Δ/ΝΣΗ Τ.Τ. & ΠΕ Δ. ΣΠΑΡΤΗΣ
ΔΗΜΟΣ ΜΟΝΕΜΒΑΣΙΑΣ ΛΑΚΩΝΙΑΣ

ΕΡΓΟ: ΜΕΛΕΤΗ ΑΛΙΕΤΤΙΚΟΤ ΚΑΤΑΦΤΓΙΟΤ ΣΤΗΝ Τ.Κ. ΕΛΑΙΑΣ ΤΗΣ Δ.Ε. ΜΟΛΑΩΝ

ΜΕΛΕΤΗΤΗΣ: "ΕΤΡΩΤΕΧΝΙΚΗ" Συμβουλοι Μηχανικοι, Ε. Βενιζελου 48 Ν. Σμυρνη

ΣΠΑΡΤΗ 22 ΝΟΕ. 2011
ΘΕΩΡΗΘΗΚΕ
Ο ΠΡΟΪΣΤΑΜΕΝΟΣ Δ.Τ.Υ.
ΜΠΕΖΕΡΙΑΝΟΣ
ΠΟΛΙΤΙΚΟΣ ΜΗΧΑΝΙΚΟΣ με ο' β

ΣΧΕΔΙΟΤ: ΤΟΠΟΓΡΑΦΙΚΟ ΔΙΑΓΡΑΜΜΑ ΟΡΙΟΘΕΤΗΣΗΣ ΧΩΡΟΤ ΕΞΟΜΟΙΟΤΜΕΝΟΤ ΜΕ ΖΩΝΗ ΛΙΜΕΝΑ

ΚΛΙΜΑΚΑ	ΜΕΛΕΤΗΘΗΚΕ	Ν.Χ.	ΣΧΕΔΙΑΣΤΗΚΕ	Ε.Μ.
1:500	ΕΛΕΓΧΘΗΚΕ	Ν.Χ.	ΕΓΚΡΙΘΗΚΕ	
	ΗΜΕΡΟΜΗΝΙΑ		ΑΠΡΙΛΙΟΣ 2009	

ΑΡΙΘ. ΕΡΓΟΤ: G-97 ΑΡΙΘ. ΣΧΕΔΙΟΤ:

ΗΝ ΑΙΓΙΑΛΟΥ & ΠΑΡΑΛΙΑΣ
12143/4092/Β0010/
Κ 544Δ'/20-7-99)

ΑΠΟ ΤΟ ΕΘΝΙΚΟ ΤΥΠΟΓΡΑΦΕΙΟ
ΚΑΠΟΔΙΣΤΡΙΟΥ 34 * ΑΘΗΝΑ 104 32 * ΤΗΛ. 210 52 79 000 * FAX 210 52 21 004